


SK01

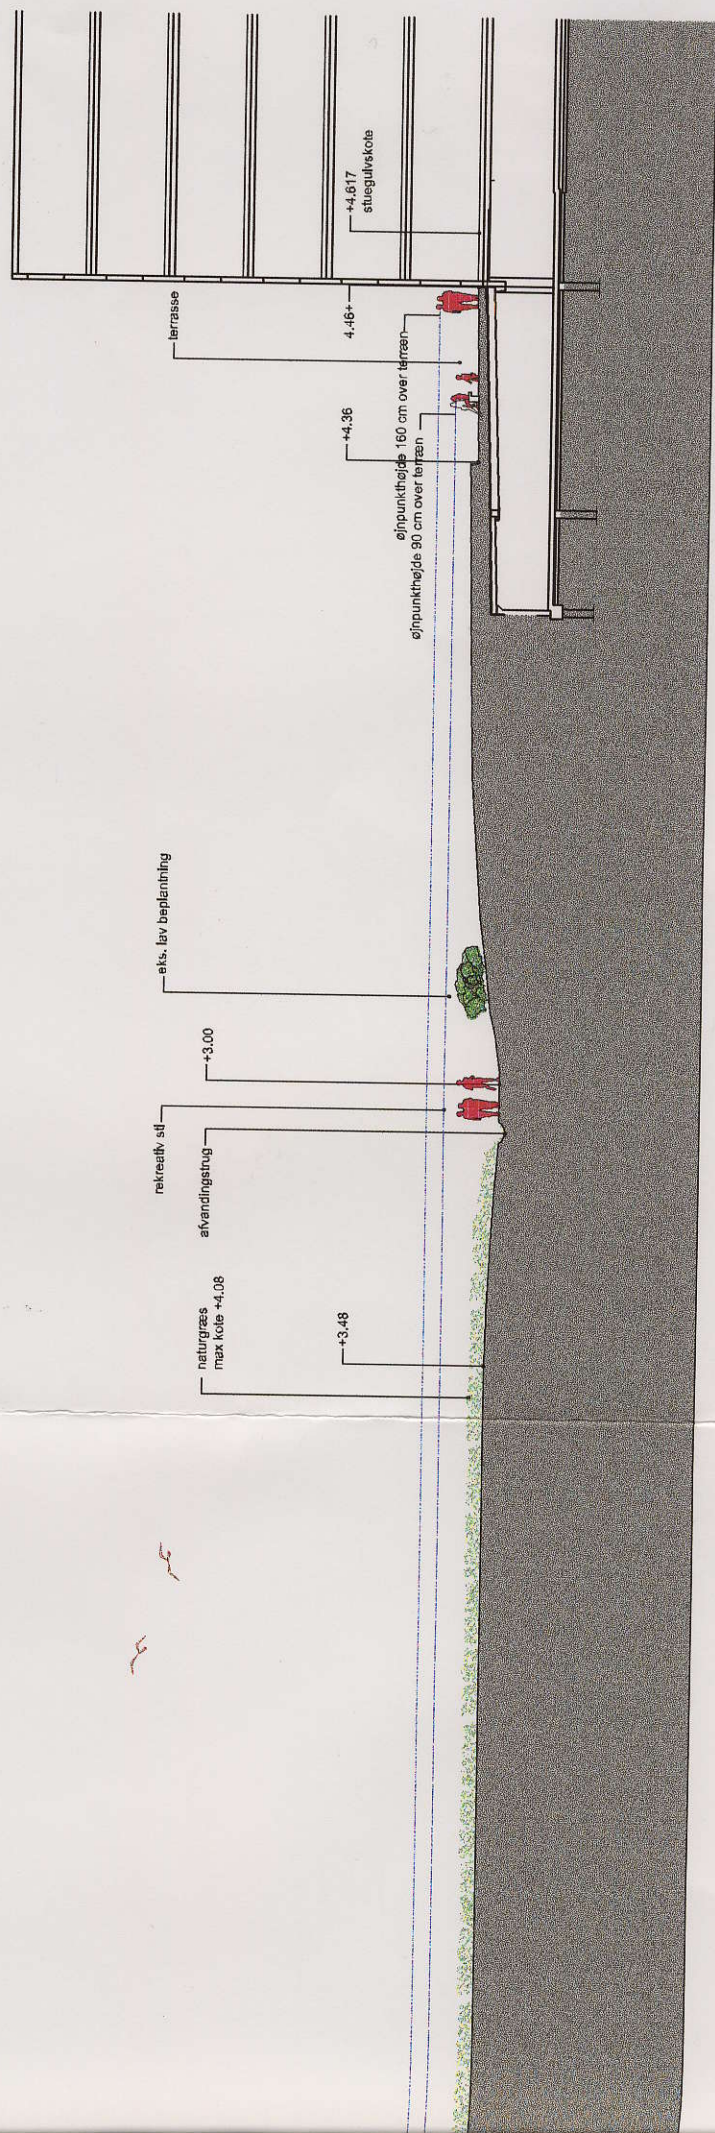

TUBORG SYD
SVEND KIEREGAARD AS - LANDSKABSARKITEKTER MDL
Sag: 745.00 Initial: JK
Dato: 28 April 09 Skitse: SK01
Emne: Tuborg Havnepark Skala: 1:50
Stift Høgenhus mod sydøst